




Flächennutzungsplan, 7. Änderung, Änderungsbereich 1, M 1 : 5.000

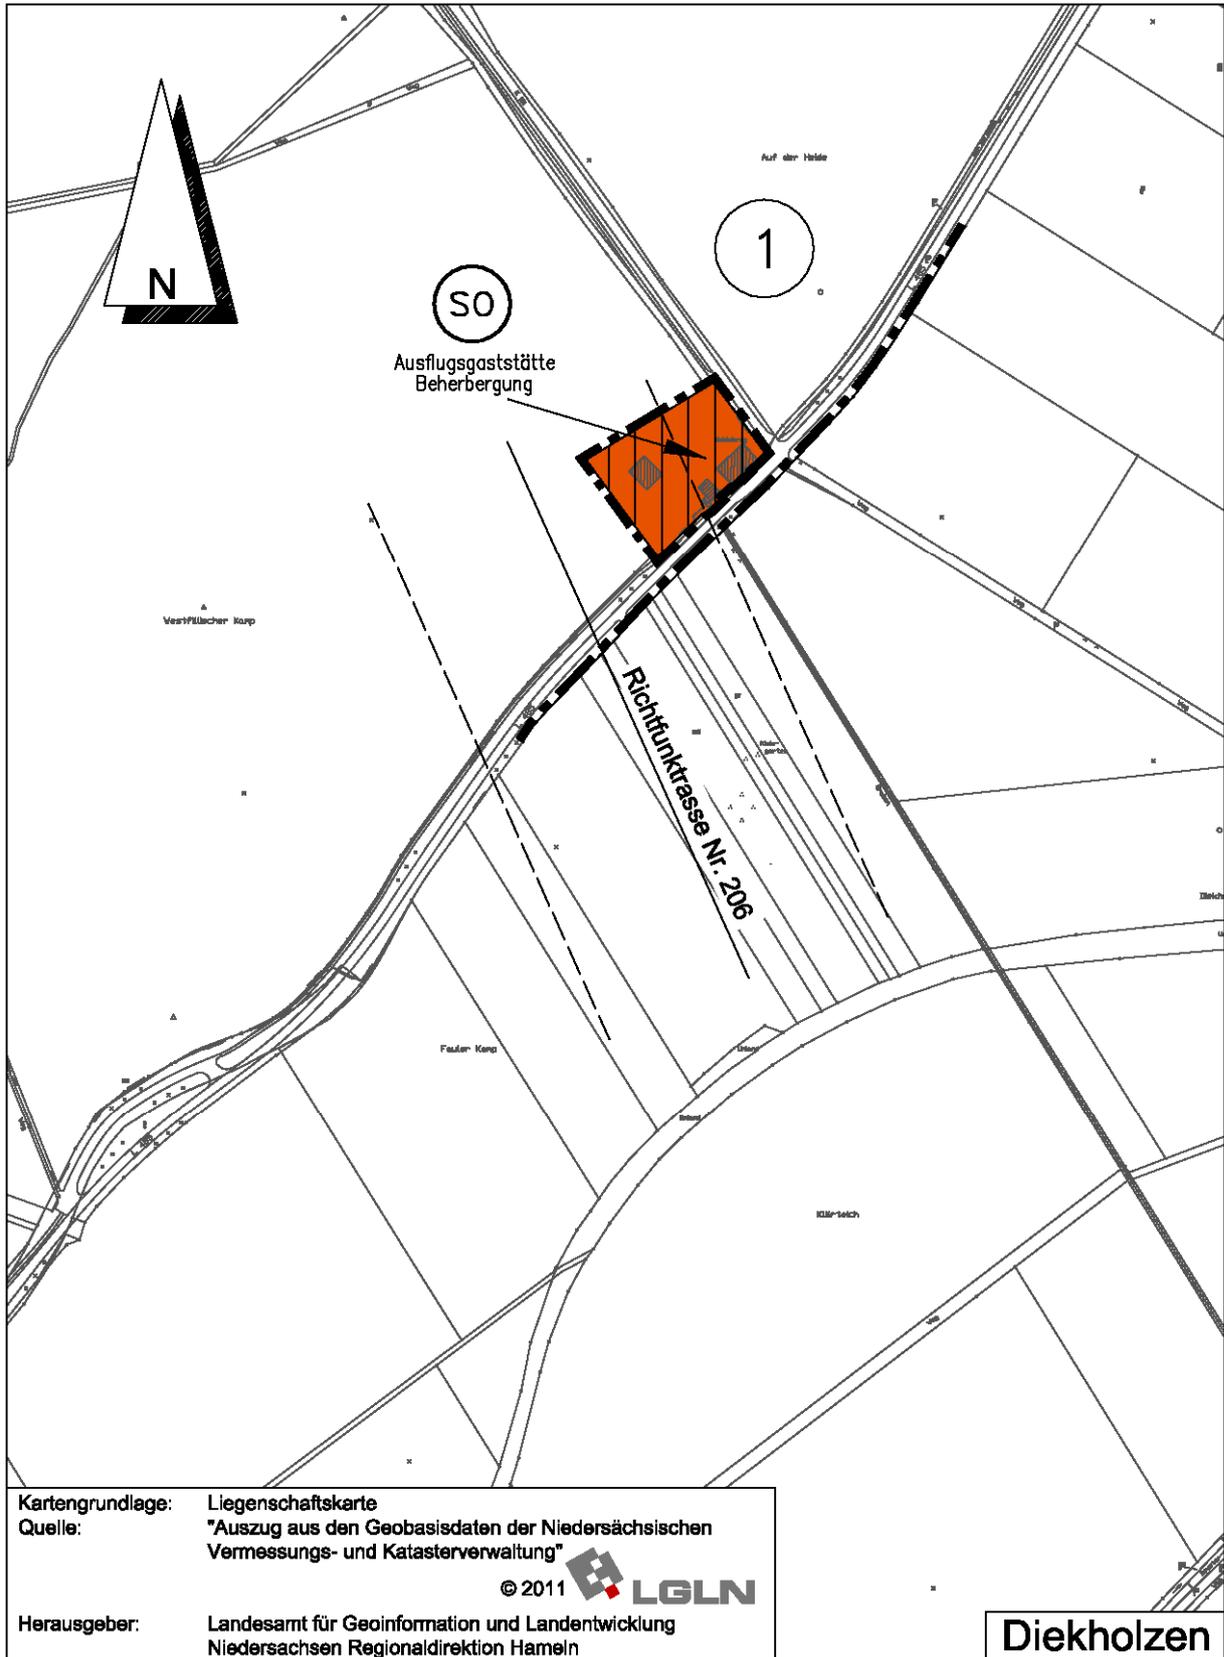

Flächennutzungsplan, 7. Änderung, Änderungsbereich 2, M 1 : 5.000

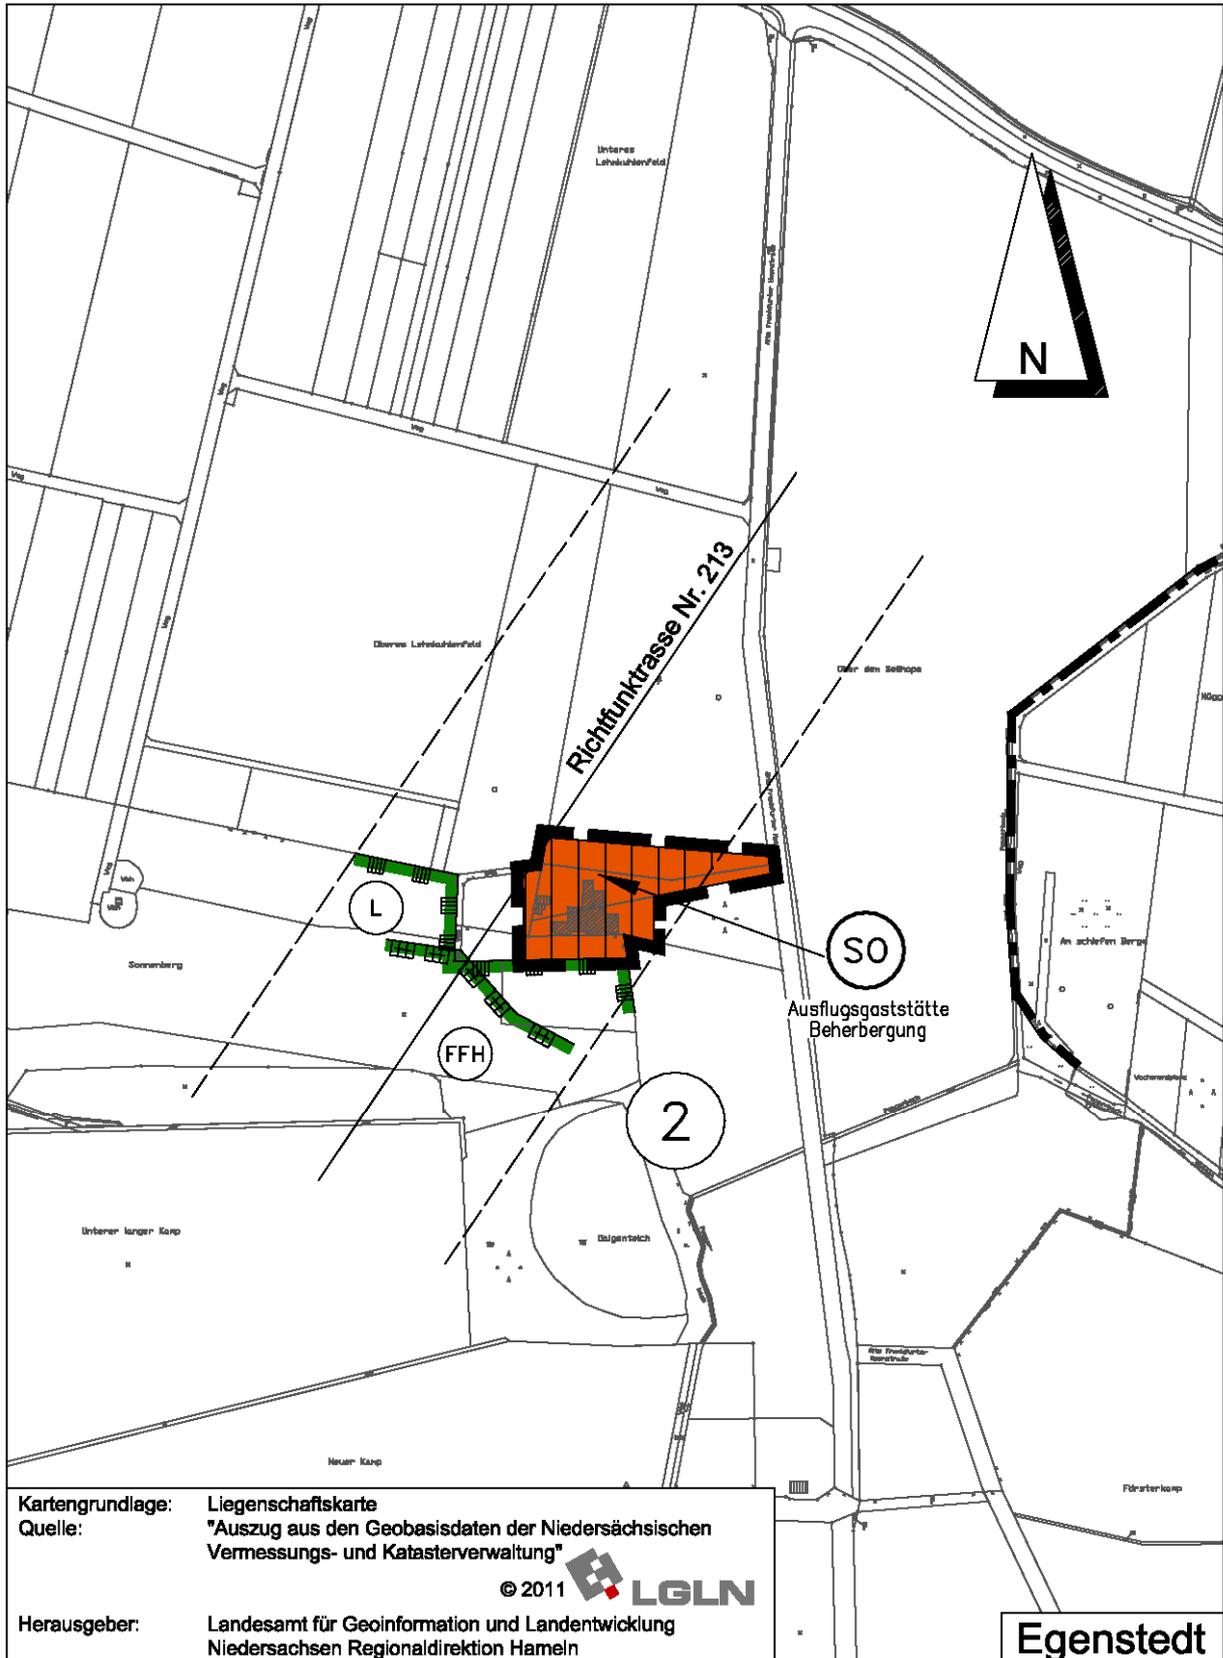

Flächennutzungsplan, 7. Änderung, Änderungsbereich 3, M 1 : 5.000

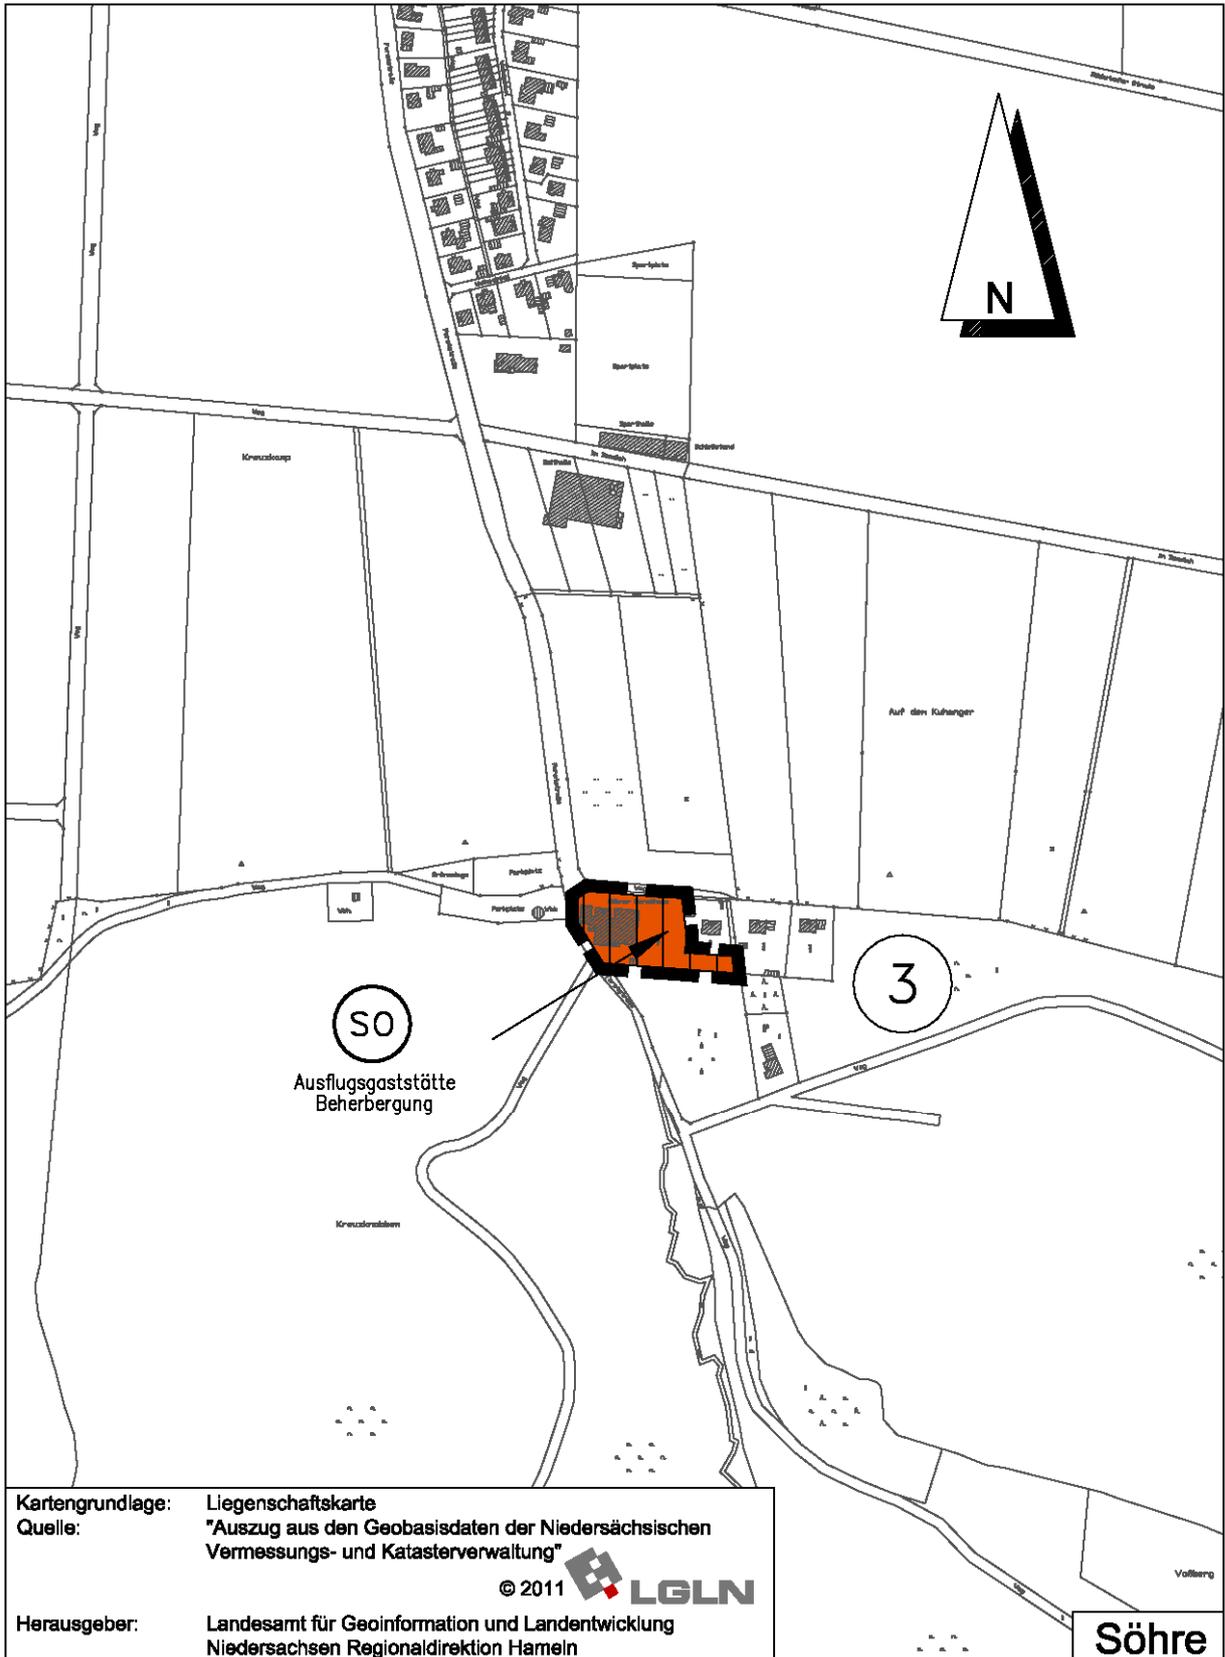

Kartengrundlage: Liegenschaftskarte
Quelle: "Auszug aus den Geobasisdaten der Niedersächsischen Vermessungs- und Katasterverwaltung"
© 2011  LGLN
Herausgeber: Landesamt für Geoinformation und Landentwicklung
Niedersachsen Regionaldirektion Hameln

Söhre