


BARIENRODE


BEBAUUNGSPLAN M 1:1000

"BERGFELD" NEU

VERKEHRS-SCHEMA
M 1:5000

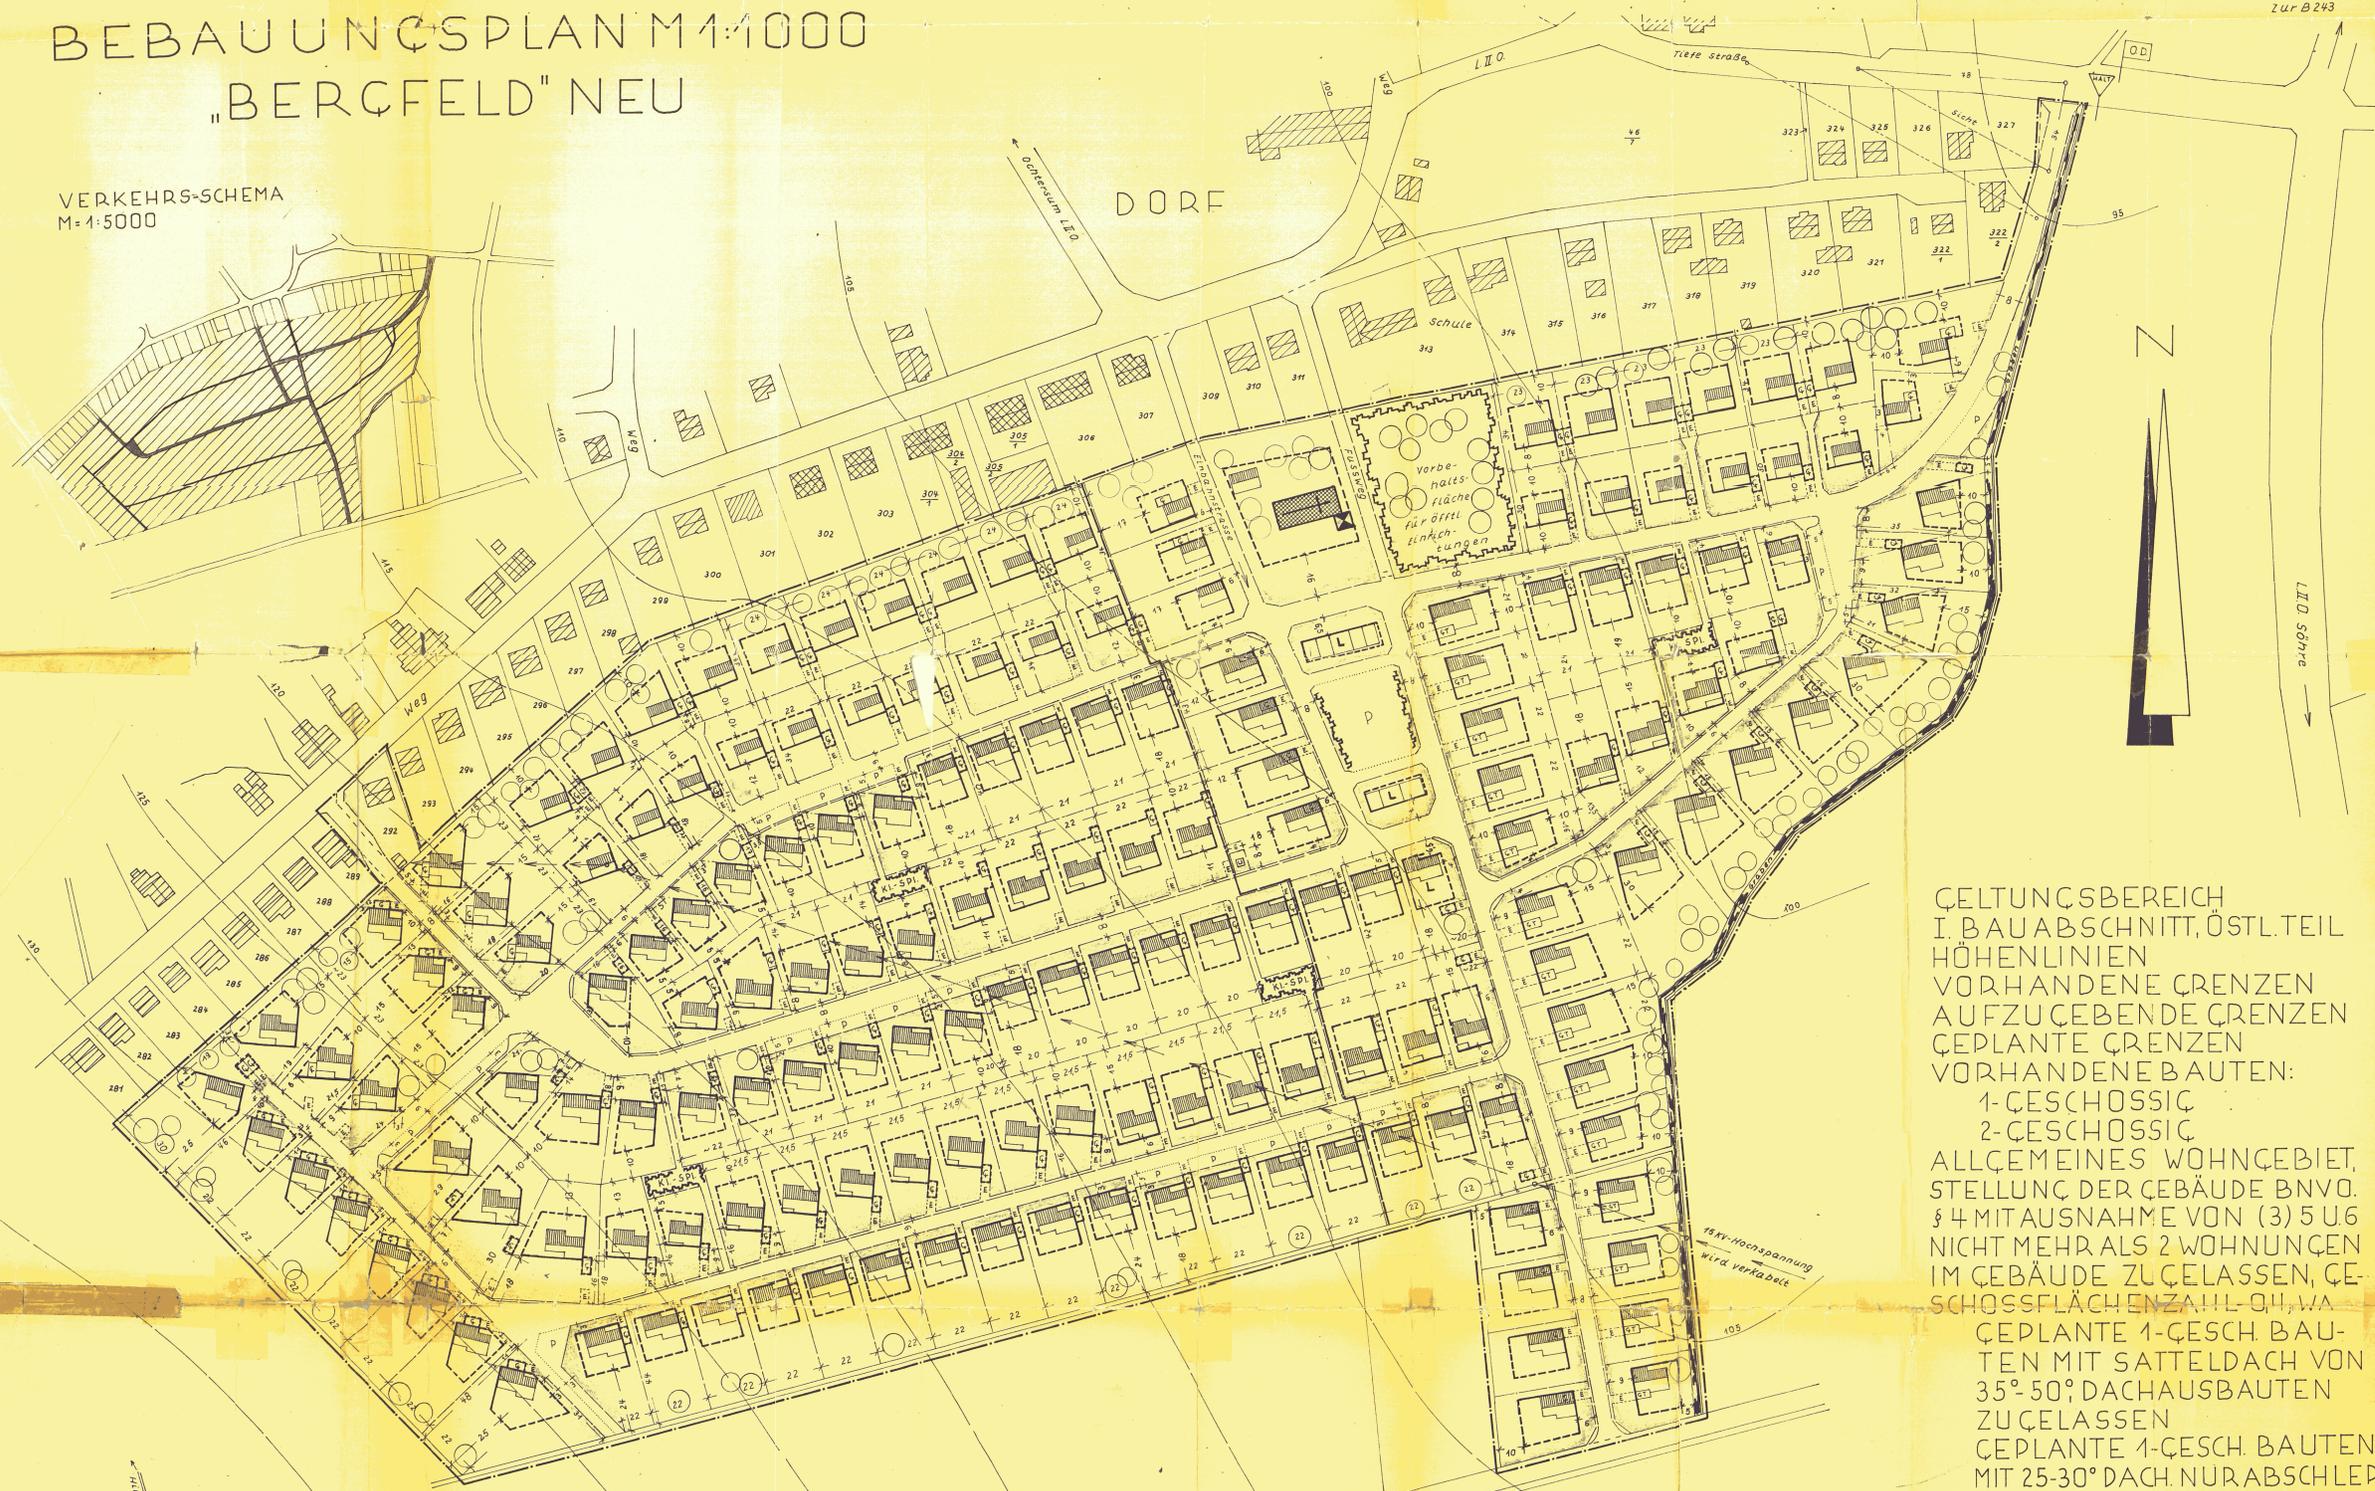

- GELTUNGSBEREICH
 I. BAUABSCHNITT, ÖSTL. TEIL
 HÖHENLINIEN
 VORHANDENE GRENZEN
 AUFZUGEBENDE GRENZEN
 GEPLANTE GRENZEN
 VORHANDENE BAUTEN:
 1-GESCHOSSIG
 2-GESCHOSSIG
 ALLGEMEINES WOHNGEBIET,
 STELLUNG DER GEBÄUDE BNVO.
 § 4 MIT AUSNAHME VON (3) 5 U 6
 NICHT MEHR ALS 2 WOHNUNGEN
 IM GEBÄUDE ZUGELASSEN, GE-
 SCHOSSFLÄCHENZAHL-GH, WA
 GEPLANTE 1-GESCH. BAU-
 TEN MIT SATTELDACH VON
 35°-50°; DACHAUSBAUTEN
 ZUGELASSEN
 GEPLANTE 1-GESCH. BAUTEN
 MIT 25-30° DACH. NUR ABSCHLEP-
 PUNGEN, KEINE DACHAUFBAU-
 TEN
 LÄDEN
 GARAGEN:
 FLACHDACH
 UNTER D. HAUPTDACH
 UNTER TERRASSE
 BAULINIEN, EINZUHALTEN * SIEHE
 UNTEN
 BAUGRENZEN
 ÖFFTL. PARKPLÄTZE
 EINSTELLPLÄTZE FÜR PKW. NICHT EINGE-
 FRIEDIGT.
 ÖFFENTLICHE VERKEHRSFL.
 PFLICHTBÄUME ALS AUFLAGE
 ÖFFENTLICHES GRÜN
 * AUF 2/5 DER FRONTLÄNGE SIND RÜCK-
 SPRÜNGE BIS ZU 2,5m. GESTATTET

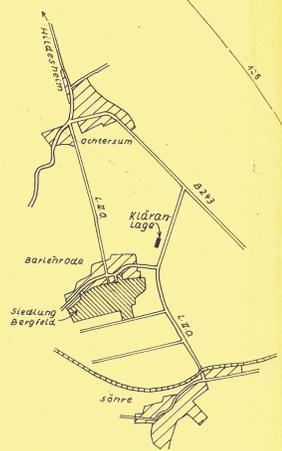

ÜBERSICHT 1:25000

VEREINLICHUNG VERBODEN. BESTÄTIGUNG DES KATASTERAMTS:
 Der Bebauungsplan ist richtig und läßt sich in die Örtlichkeit
 übertragen. Hildesheim, den 23. November 1962
 Katasteramt

PLANER: *D. Ing. Fritz Rechenow*
 HILDESHEIM, D. 1.10.62
 VOM RAT BESCHLOSSEN AM: 8.11.62.
 BÜRGERMEISTER: *M. Meier* GEM. DIREKTOR O. BEIGEDRUMETER: *P. Schulte*

DER PLAN HAT ÖFFENTLICH AUSGELEGEN IN DER ZEIT
 AM 15.11. BIS 15.12.62. BEI: *P. Schulte*

REGIERUNGS-GENEHMIGUNG:

Genehmigt
 gem. § 11 des Bundesbaugesetzes vom 23.6.
 1950 (BGBL. I S. 241) nach Maßgabe meiner
 Verfügung vom heutigen Tage IHSB Hl.Ma.7.3(1)
 Hildesheim, den 21. März 1963
 Der Regierungspräsident
 im Auftrage
 rez. Name.

INKRAFTTRETEN DURCH ÖFFENTLICHE BEKANNTMACHUNG
 AM: 20. 4. 63 GEMEINDE: Barienrode

