


Gemarkung Barienrode  
Flur 1  
Maßstab 1:1000

Nr. 2  
BEBAUUNGSPLAN „HILDEBRANDS GARTEN“

GEMARKUNG BARIENRODE  
FLUR 1. PARZELLE 46/7

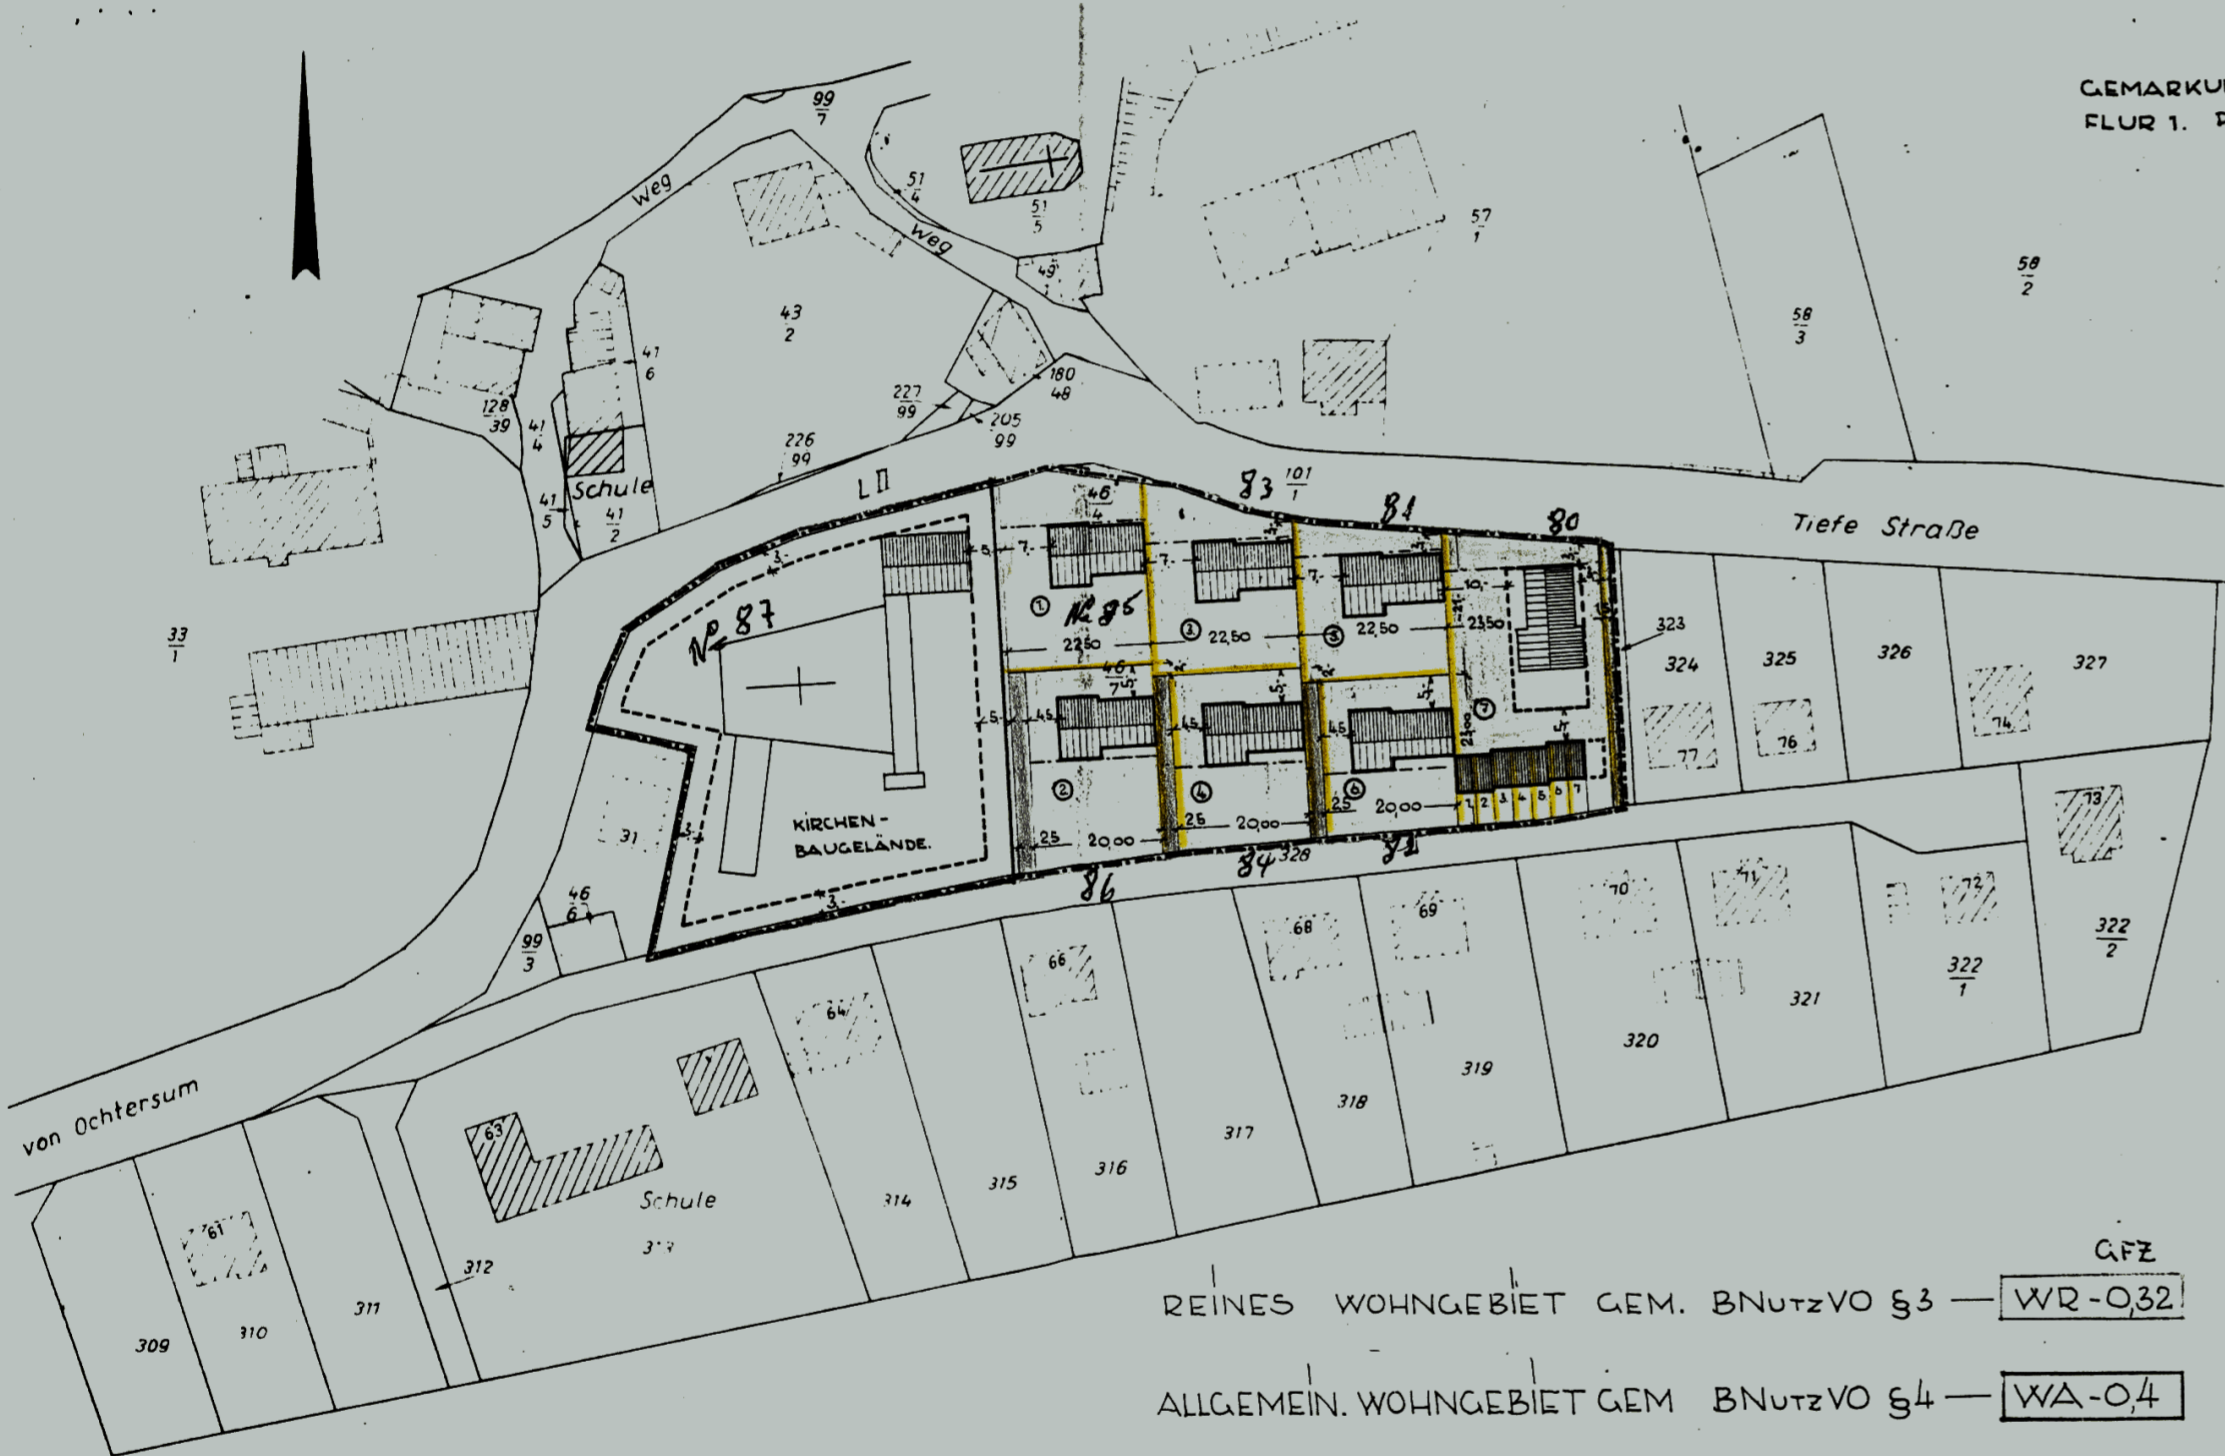

GFZ  
REINES WOHNGEBIET GEM. BNutzVO §3 — WR-0,32  
ALLGEMEIN. WOHNGEBIET GEM. BNutzVO §4 — WA-0,4

- — — — — GELTUNGSBEREICH
- — — — — GEPLANTE GRENZEN
- ▨ — — — — — VORHANDENE BAUTEN
- ▨ — — — — — GEPLANTE BAUTEN
- GESCHOSSZAHL 1  
BUNGALOWS MIT SATTELDACH  
UNTER 30° OHNE DACHAUFBAUTEN
- — — — — BAULINIEN EINZUHALTEN
- — — — — ZULASSIGE BAUGRENZEN
- ▨ — — — — — GARAGEN, EINSTELLPLÄTZE
- — — — — WOHN-ERSCHLIESSUNGSWEGE
- — — — — ANBAUFREIE GRÜNFLÄCHEN

FREIGEgeben DURCH SCHREIBEN DES KATASTERAMTS  
VOM 18.6.1962. GESCHÄFTSBUCH Nr. A. 1267.

Genehmigt

gem. § 11 des Bundesbaugesetzes vom 23.6.1980 (BGBl. I S. 341) nach Maßgabe meiner Verfügung vom heutigen Tage, IHSB 47-14.7.3(2) Hildesheim, den 1. 1. 1963



BESCHLOSSEN VOM RAT DER  
GEMEINDE BARIENRODE AM: 10.9.62 u. 17.10.62

*Rimm*  
BÜRGERMEISTER

*P. Traub*  
GEMEINDEDIREKTOR



DER PLAN HAT ÖFFENTLICH AUSGELEGEN

VOM 18.1.63 BIS 18.2.63 GEMEINDE

*P. Traub*




REGIERUNGS-GENEHMIGUNG:

1. 6. 63

INKRAFTGETRETEN DURCH ÖFFENTL. BEKANNTMACHUNG

AM 28.6.1963

GEMEINDE

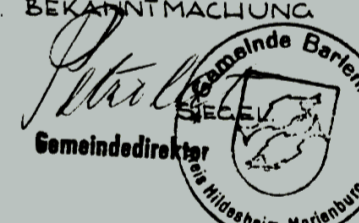

FÜR DEN PLAN:

ARBEITSGEMEINSCHAFT DER ARCHITEKTEN  
**R. MÜNTZ - H. G. LOERZER**  
HILDESHEIM  
MELLINGERSTRASSE 9 • BERGSCHE BURG 8

HILDESHEIM, OKT. 1962.

*R.*