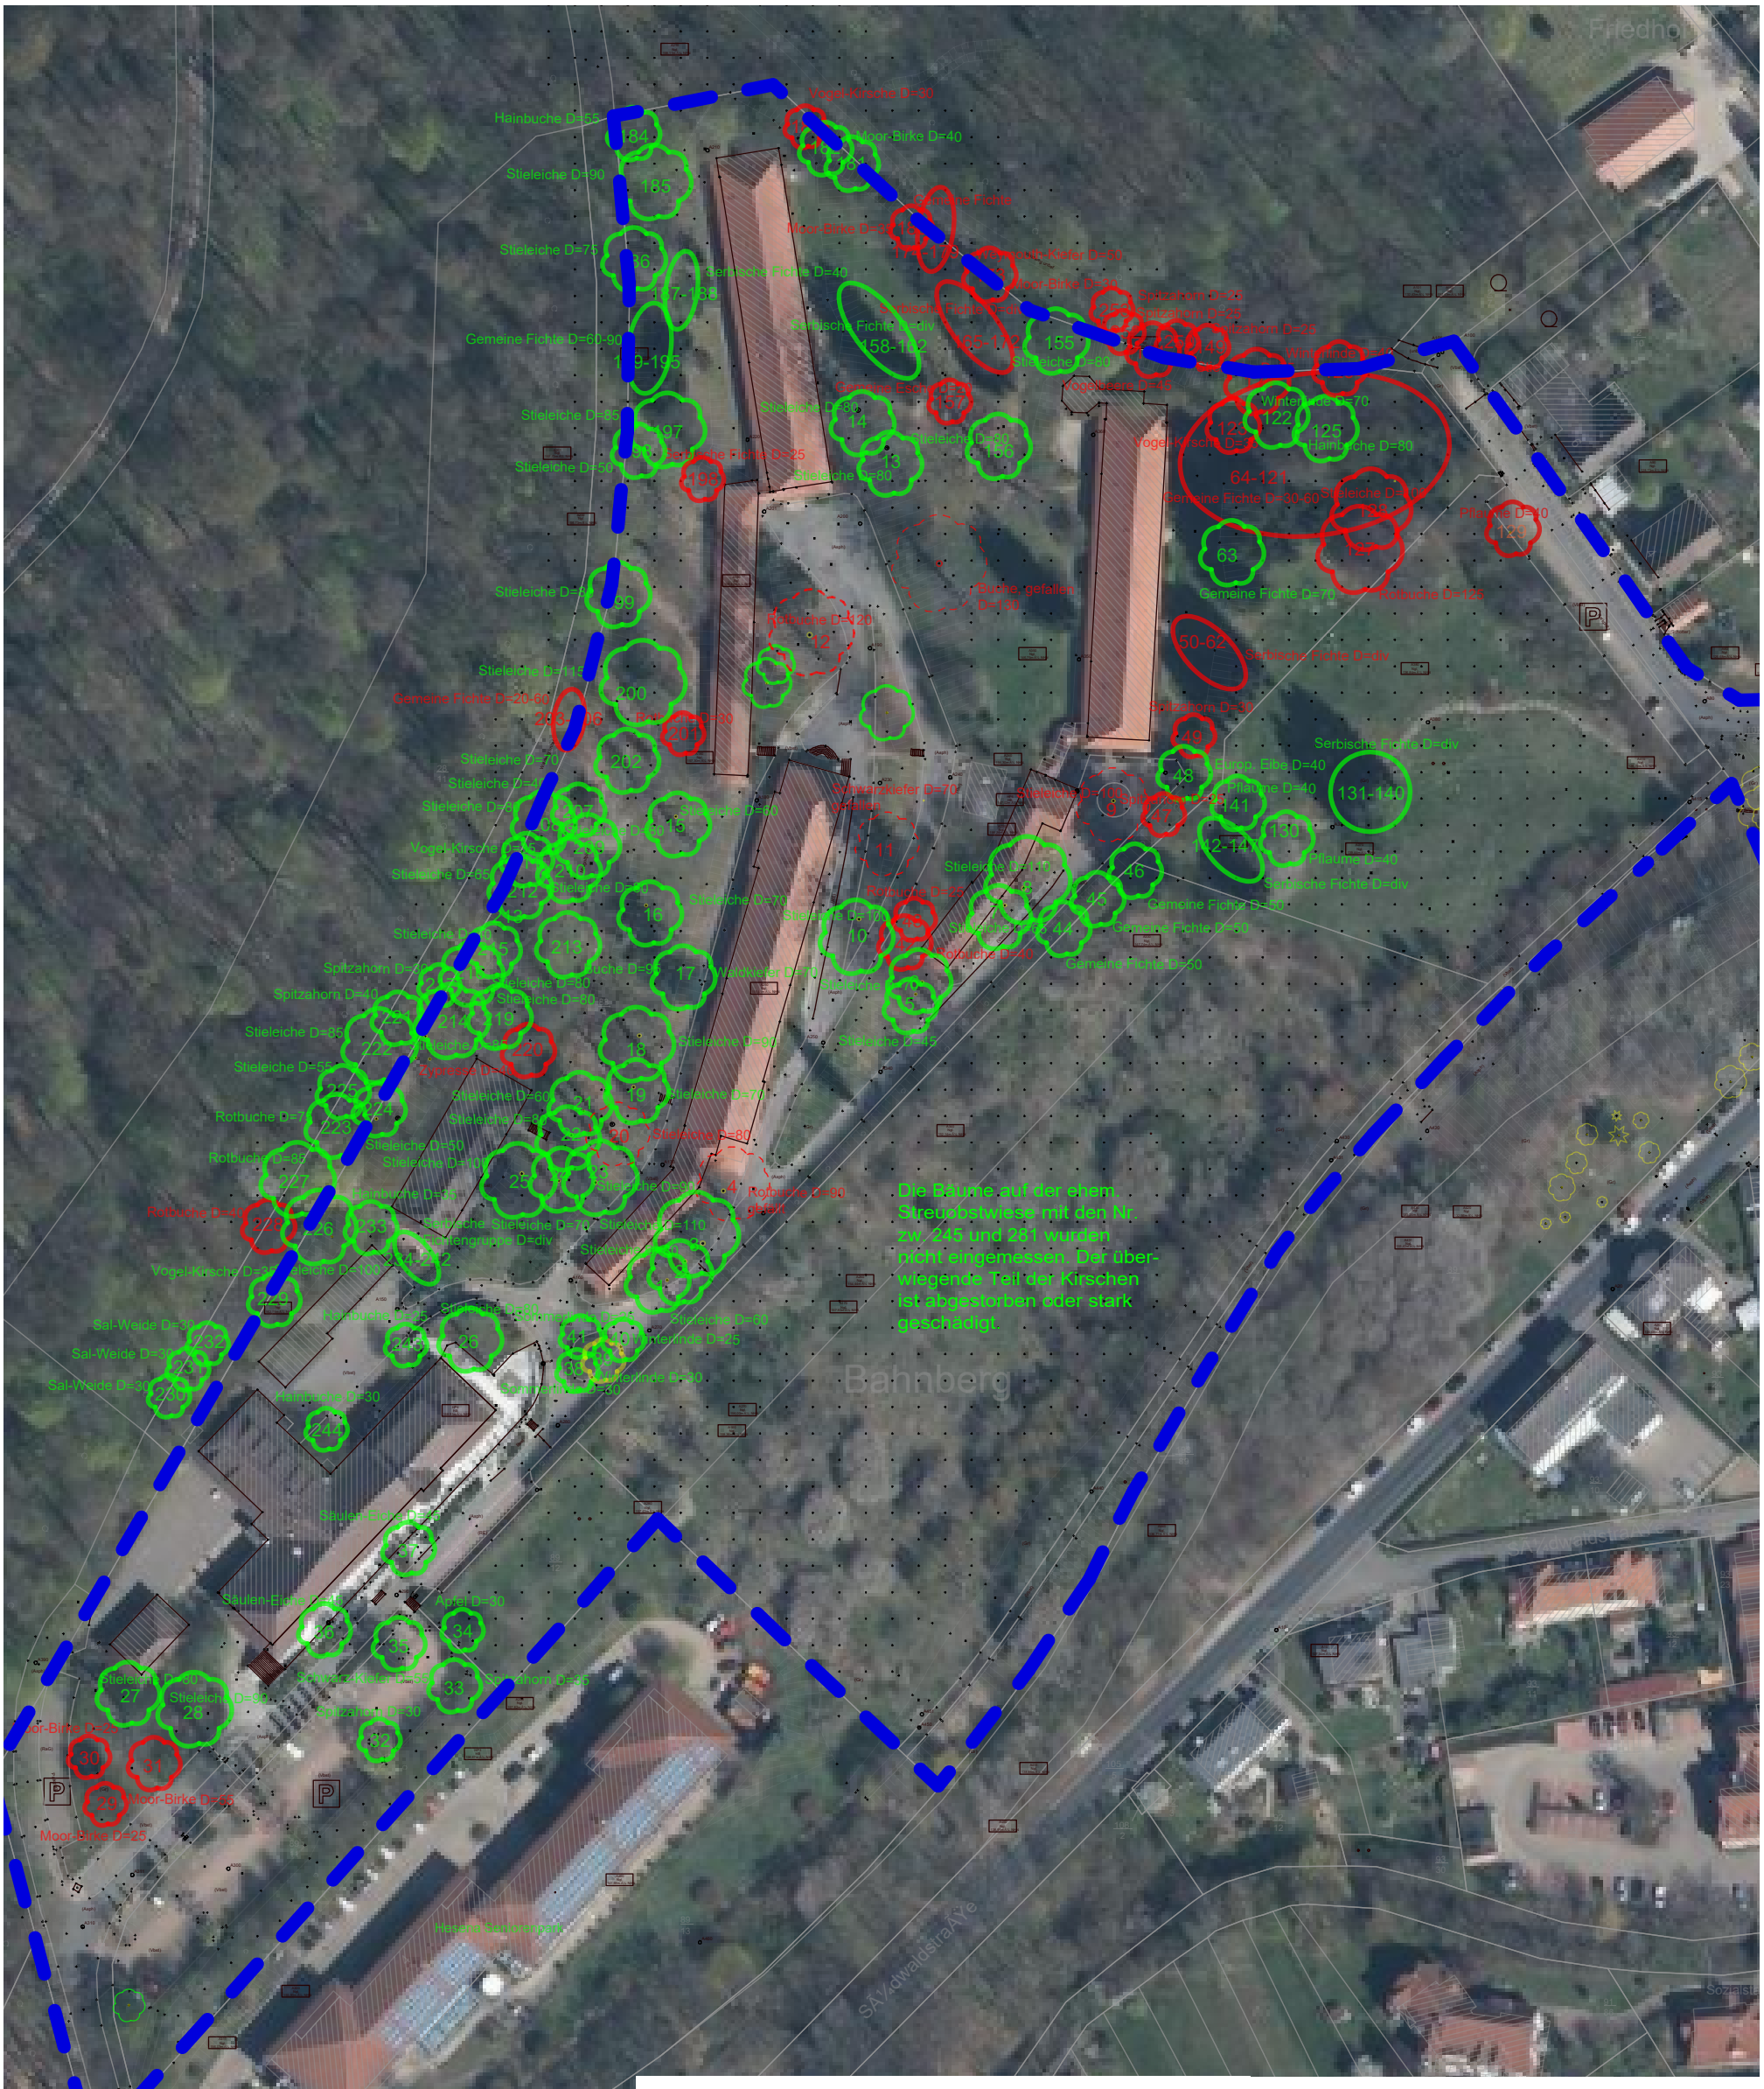

Legende Baumkontrolle

- Geplante B-Plangrenze
- Vitaler Baum
- Geschädigter Baum
- Gefällter oder umgestürzter Baum
- 1 — Nummerierung der Bäume laut Gutachten der Baumkontrolle

SCHWAHN LANDSCHAFTSPLANUNG
Schildweg 21 37085 Göttingen
Tel. 0551 59349 Fax +49 551 59357
www.dr-schwahn.de buero@dr-schwahn.de

Baumbestand im Bereich des geplanten Baugebietes "Am Bahnberg"

Datum	Bearbeiter(in)		Maßstab
Juli 2021	M. Ries Dr. C. Schwahn	N	1 : 1.250