


GEMARKUNG
FLUR 1
FLURSTÜCK 326/4

DIEKHOLZEN
„KLÄRTEICH“


BEBAUUNGSPLAN NR. 10

AUSGEFERTIGT AUF GRUND AMTLICHER UNTERLAGEN
UND EIGENER ÖRTLICHE AUFNAHMEN
HILDESHEIM, DEN 31. AUGUST 1962

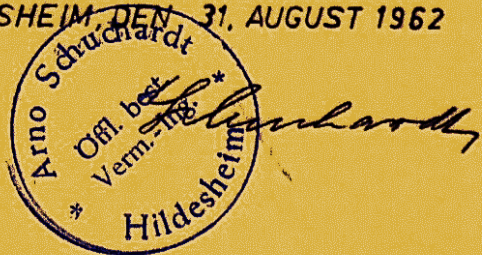

Maßstab 1 : 500

- GELTUNGSBEREICH
- VORHANDENE GRENZEN
 - AUFZUGEBENDE GRENZEN
 - GEPLANTE GRENZEN
 - VORHANDENE WOHNBAUTEN
 - STELLUNG DER GEPLANTEN BAULICHEN ANLAGEN NACH B.N.V.O. § 4
 - ABS. 1-2 U. ABS. 3 ZIFF. 6
 - EINGESCH. MIT SATTELDACH CA. 45°
 - EINGESCH. MIT SATTELDACH CA. 30°
 - GARAGEN MIT FLACHDACH
 - ZWINGENDE BAULINIEN
 - SEITLICHE U. HINTERE BAUGRENZE

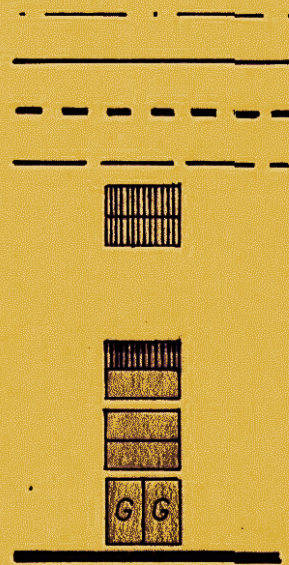

AUFGESTELLT IM AUG. 1962

Fritz Granow
Architekt
32 Hildesheim
Doebnerstr. 2 - Ruf 83065

VOM RAT DER GEMEINDE BESCHLOSSEN AM 23.6.1963

Bürgermeister: Gemeindevorstand:

DER PLAN HAT ÖFFENTLICH AUSGELEGEN IN DER ZEIT
VOM 18.1. bis 18.3.1963 GEMEINDE DIEKHOLZEN

GENEMIGT gem. B. BAU. G. vom 23.6.1960


Hildesheim, den

DER REGIERUNGSPRÄSIDENT:

INKRAFTTRETEN DURCH ÖFFENTLICHE BEKÄNNTMACHUNG

Am Gemeinde:

Siegel:

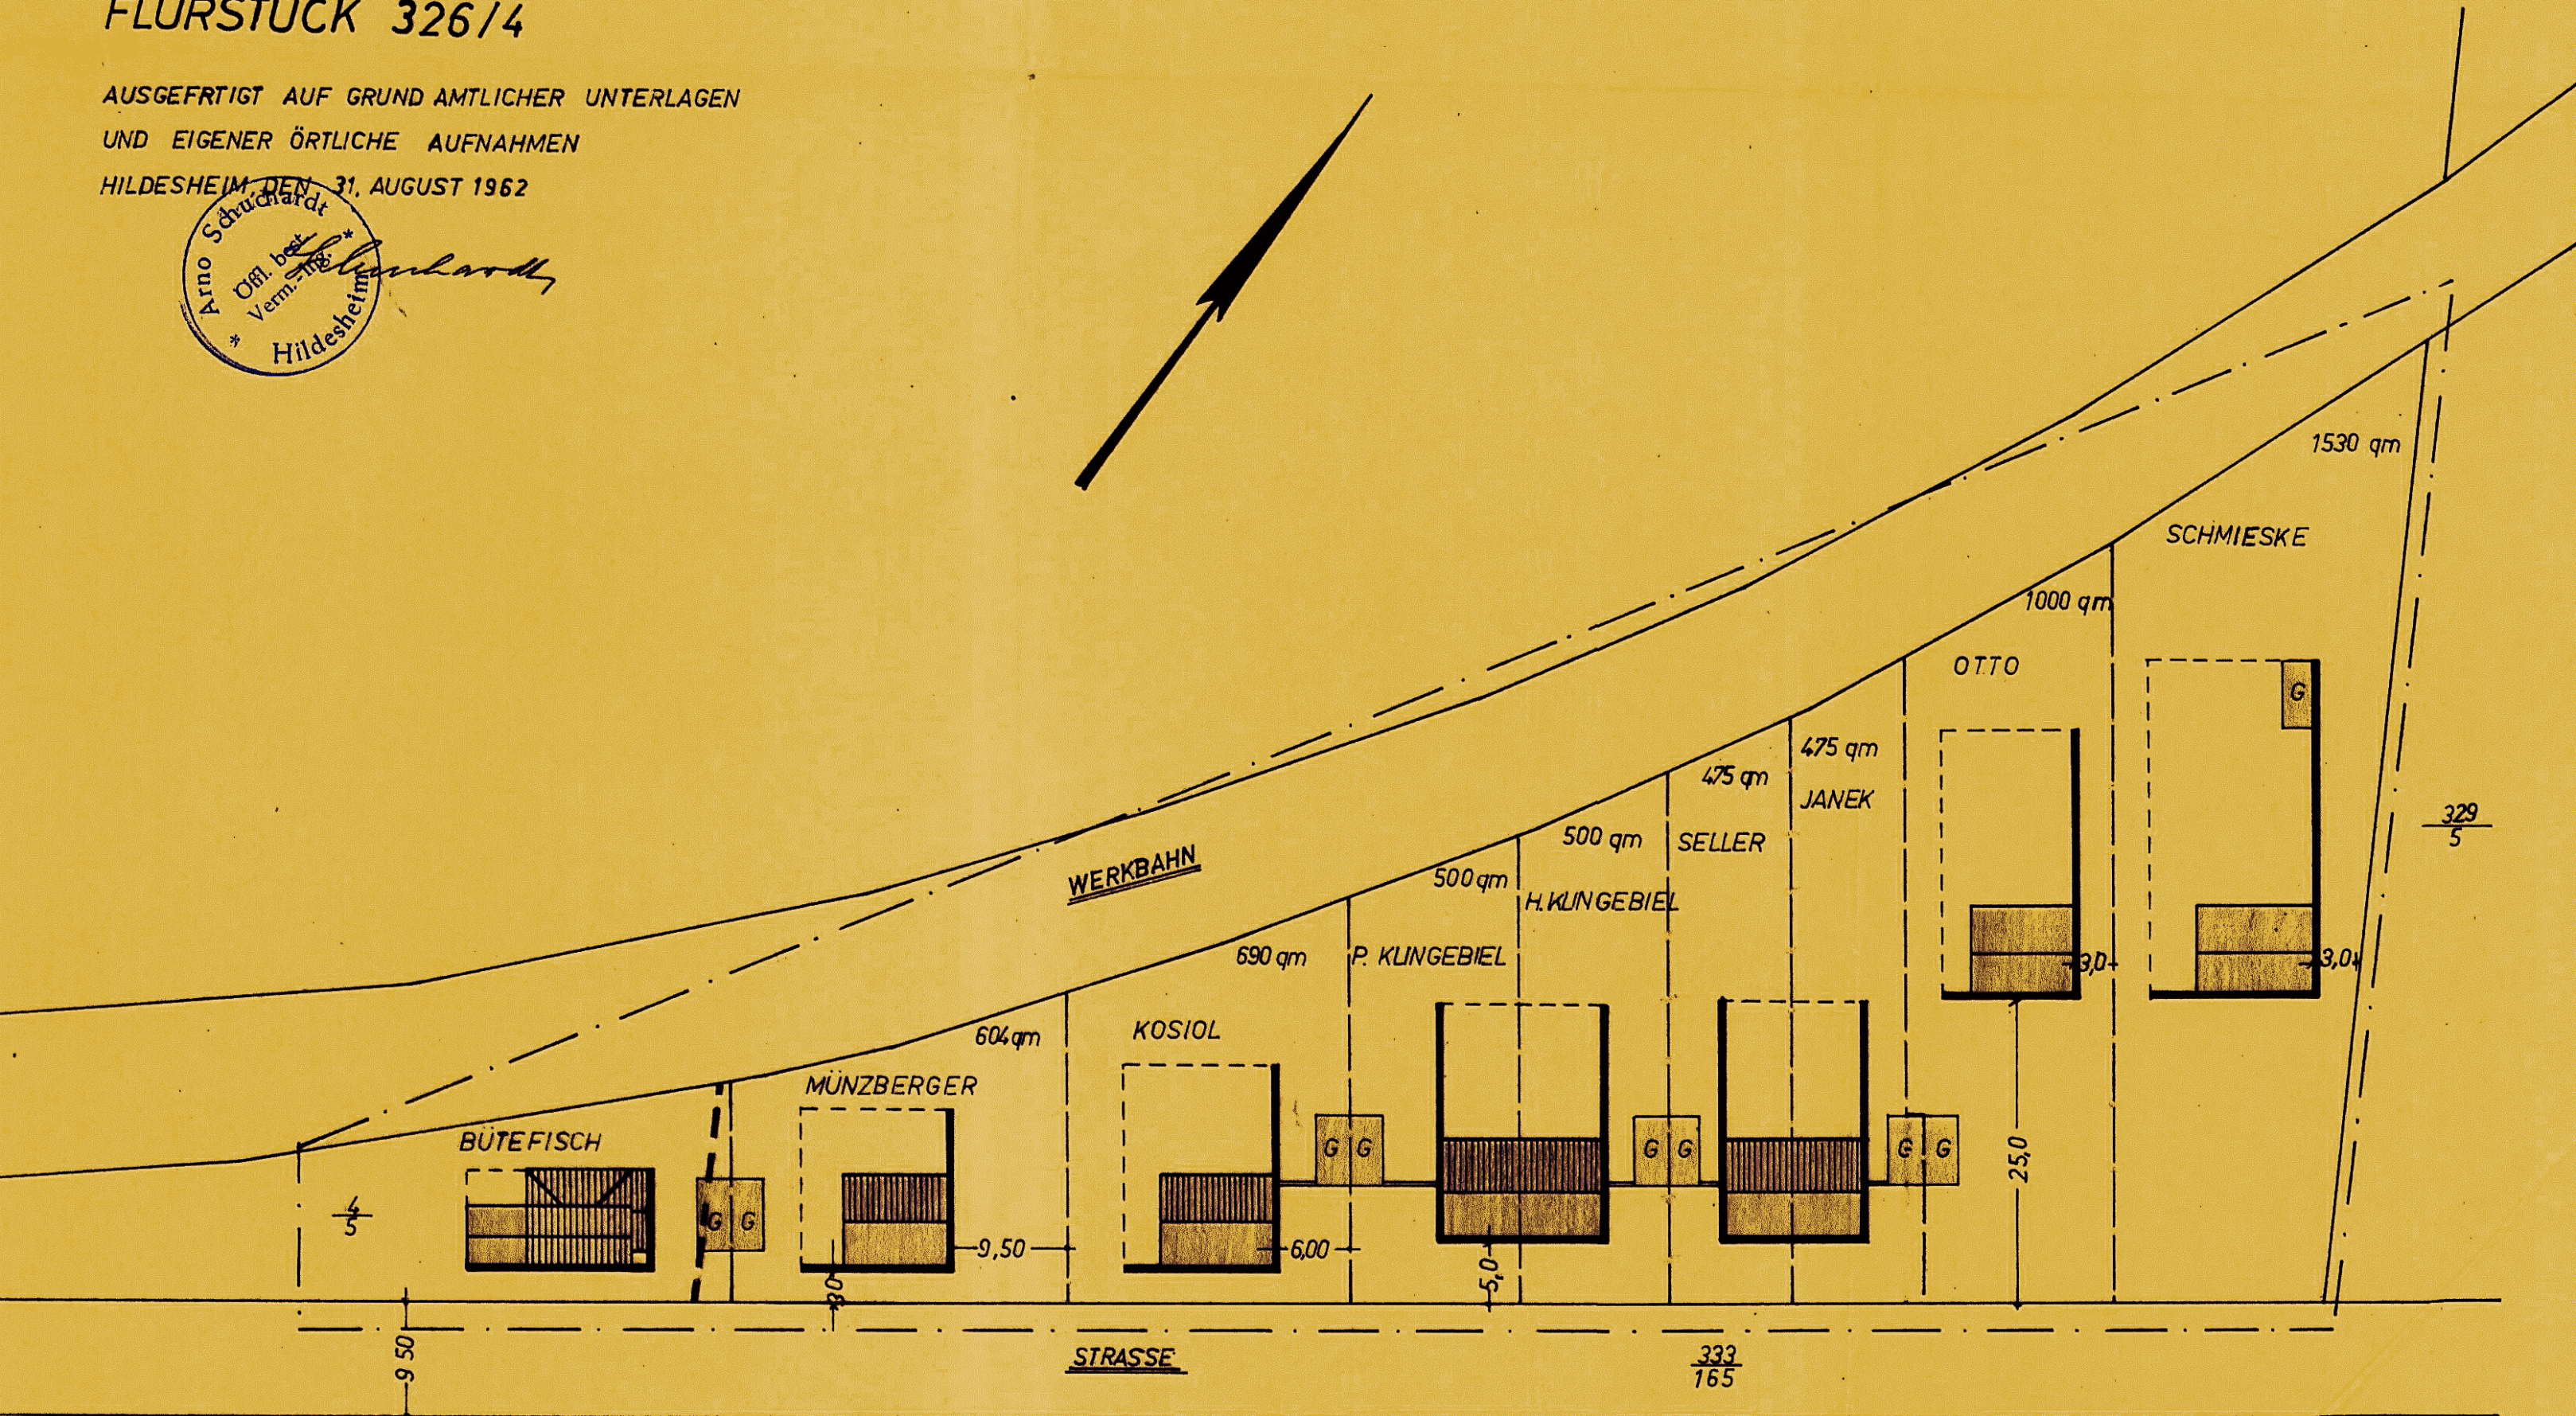

Genehmigt

gem. § 11 des Bundesbaugesetzes vom 23.6.1960 (BGBl. I S. 341) nach Maßgabe meiner Verfügung vom heutigen Tage IHSB.H. Ma. 22.3 (10)

Hildesheim, den 31.5.1963

Der Reglerungspräsident
Im Auftrage

(L.S.) ger. Schmiedt